


MÍSTNOST ELEKTRO ROZVÁDĚČŮ

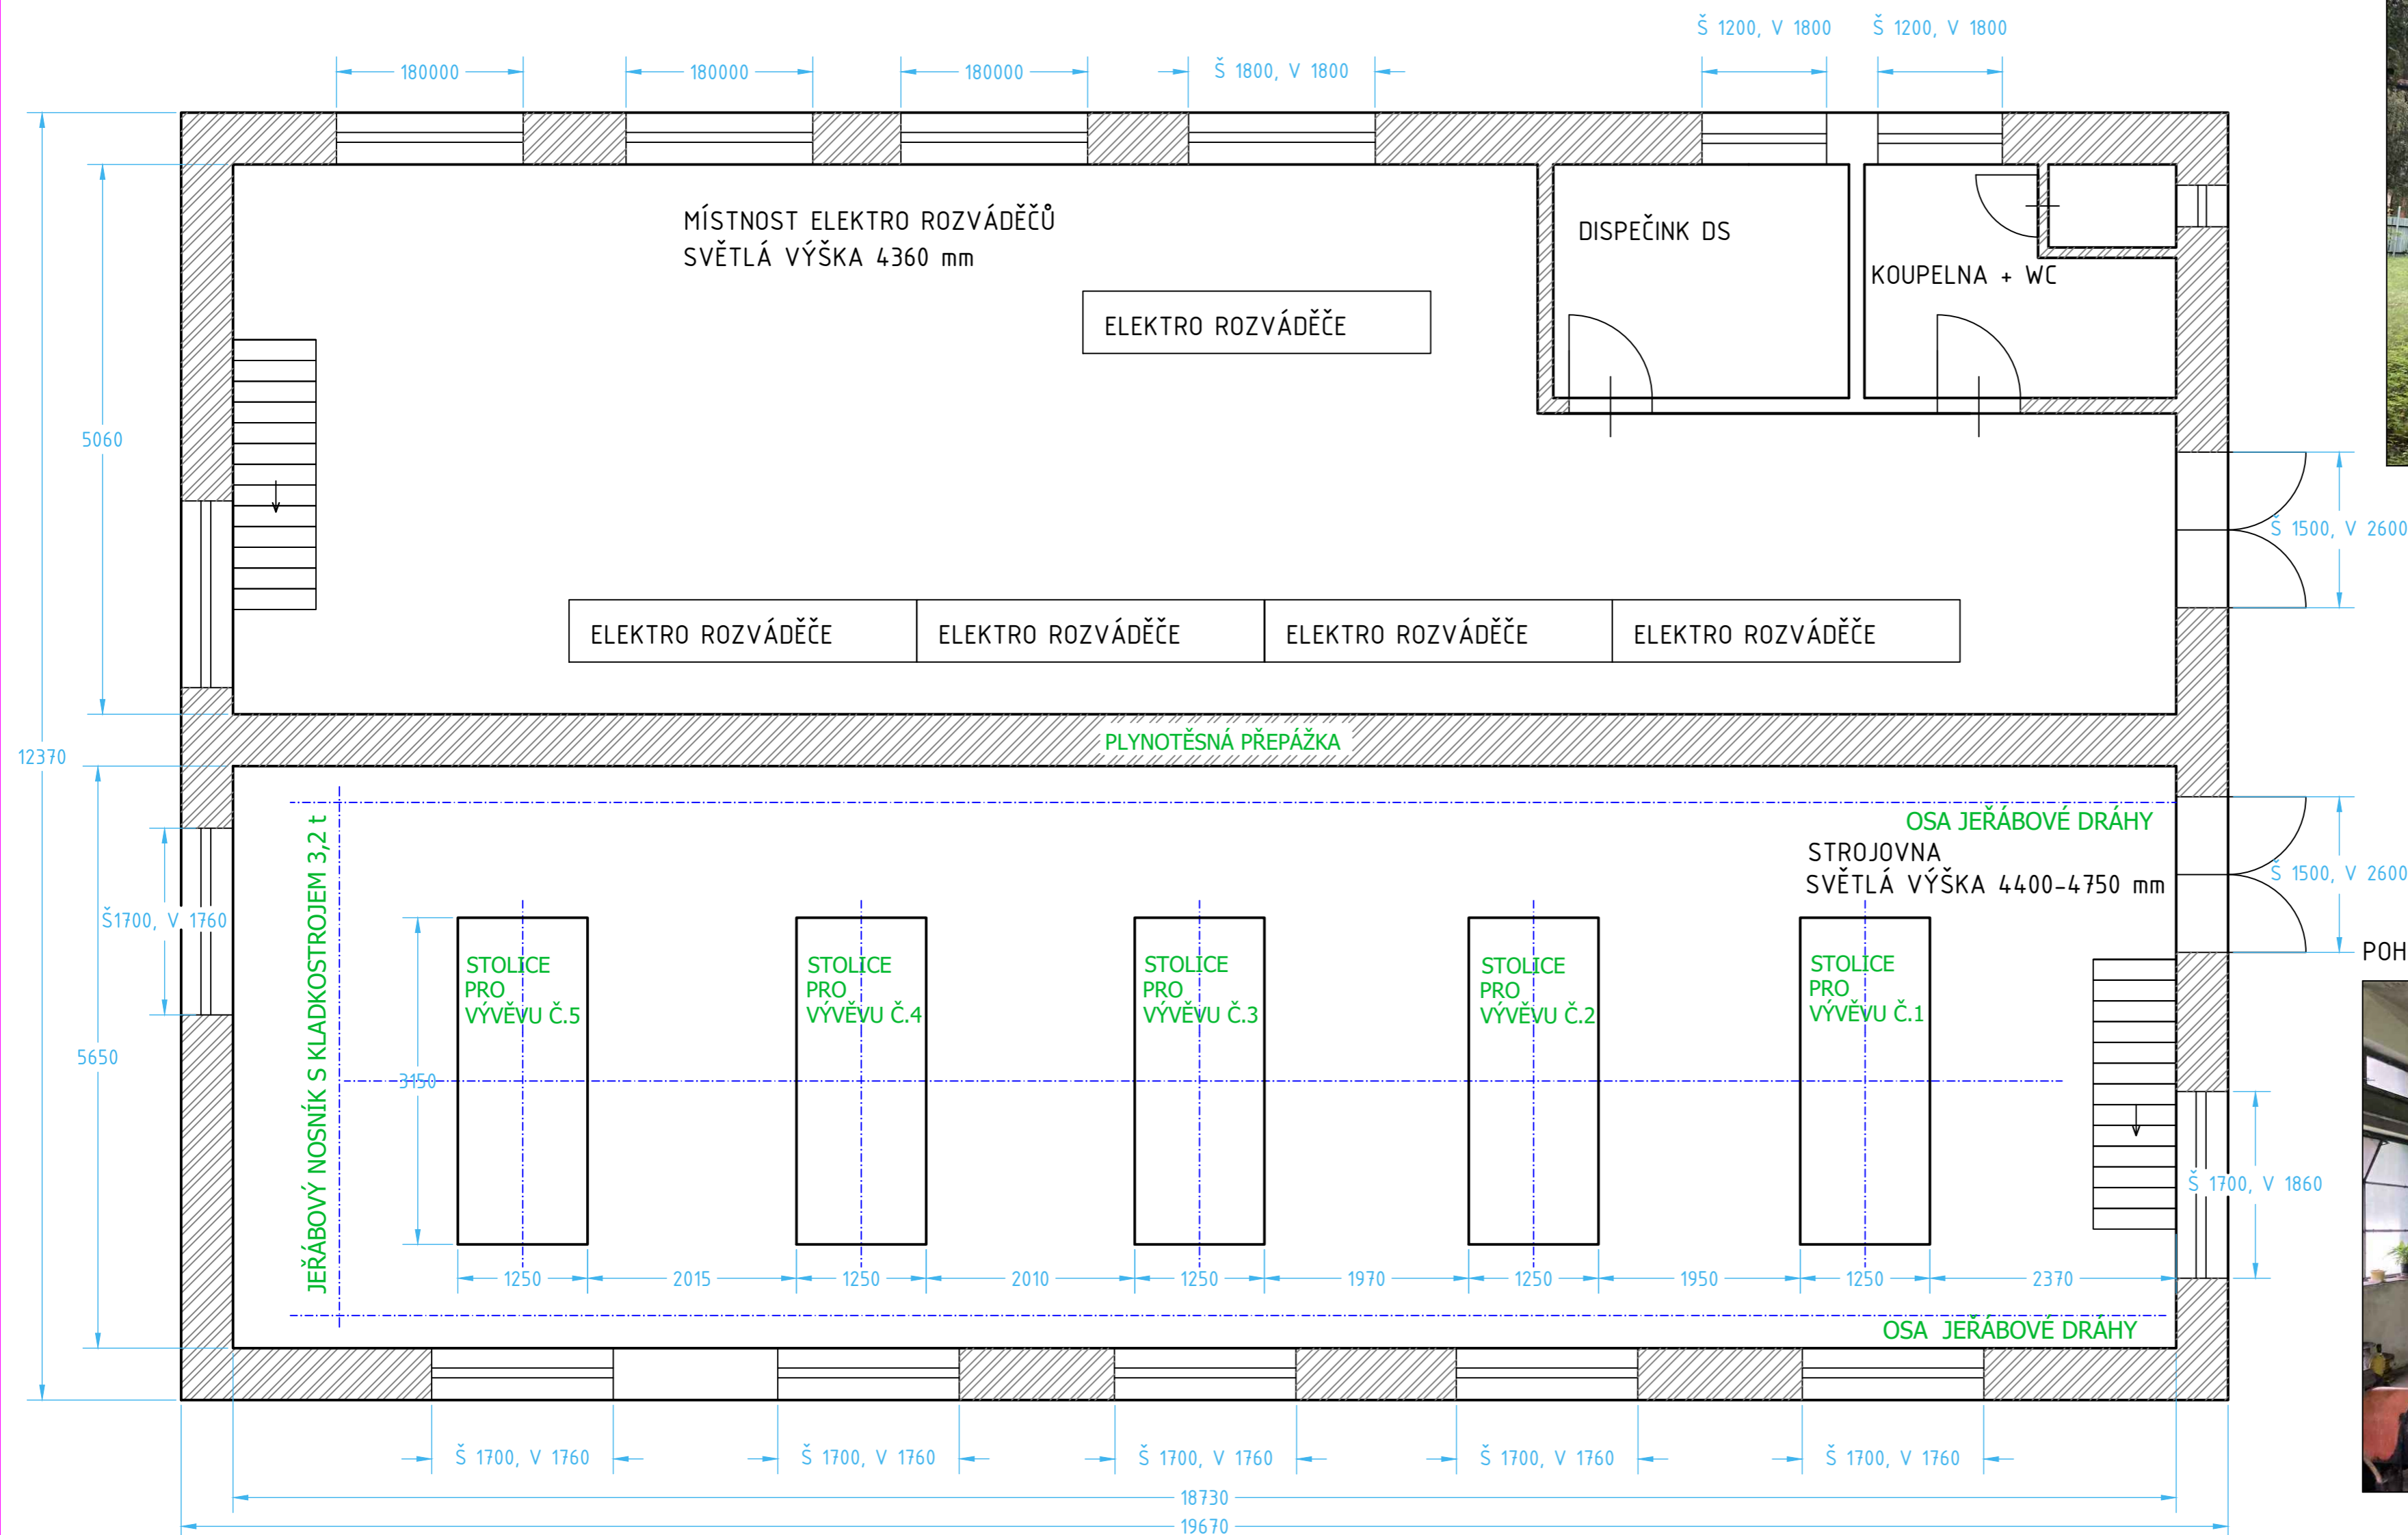

	KABUR s.r.o. NA PODĚSÍ 129 735 62 ČESKÝ TĚŠÍN IČ: 17454557, DIČ: CZ17454557	PROJEKTANT: ING. ROMAN BURYJAN
INVESTOR/ STAVEBNÍK:	DIAMO, státní podnik Máchová 201, 471 27 Stráž pod Ralskem, IČO: 00002739	ZODP. PROJEKTANT: ING. ROMAN BURYJAN
UMÍSTĚNÍ STAVBY:	ul. STONAVSKÁ 2179, DOLY, KARVINÁ	STUPEŇ: SP
NÁZEV STAVBY:	PROJEKT SKUTEČNÉHO PROVEDENÍ STAVBY DS DARKOV	DATUM: 09/2023
DÍLČÍ ČÁST:	STAVEBNÍ ČÁST	Č.PROJEKTU: DES 2023/9
NÁZEV VÝKRESU:	HLAVNÍ OBJEKT DS - 1NP	Č.VÝKRESU: DES 2023/9-6
		MĚŘITKO: 150 (A2)

POHLED Z J-Z STRANY



POHLED NA STROJOVNU

